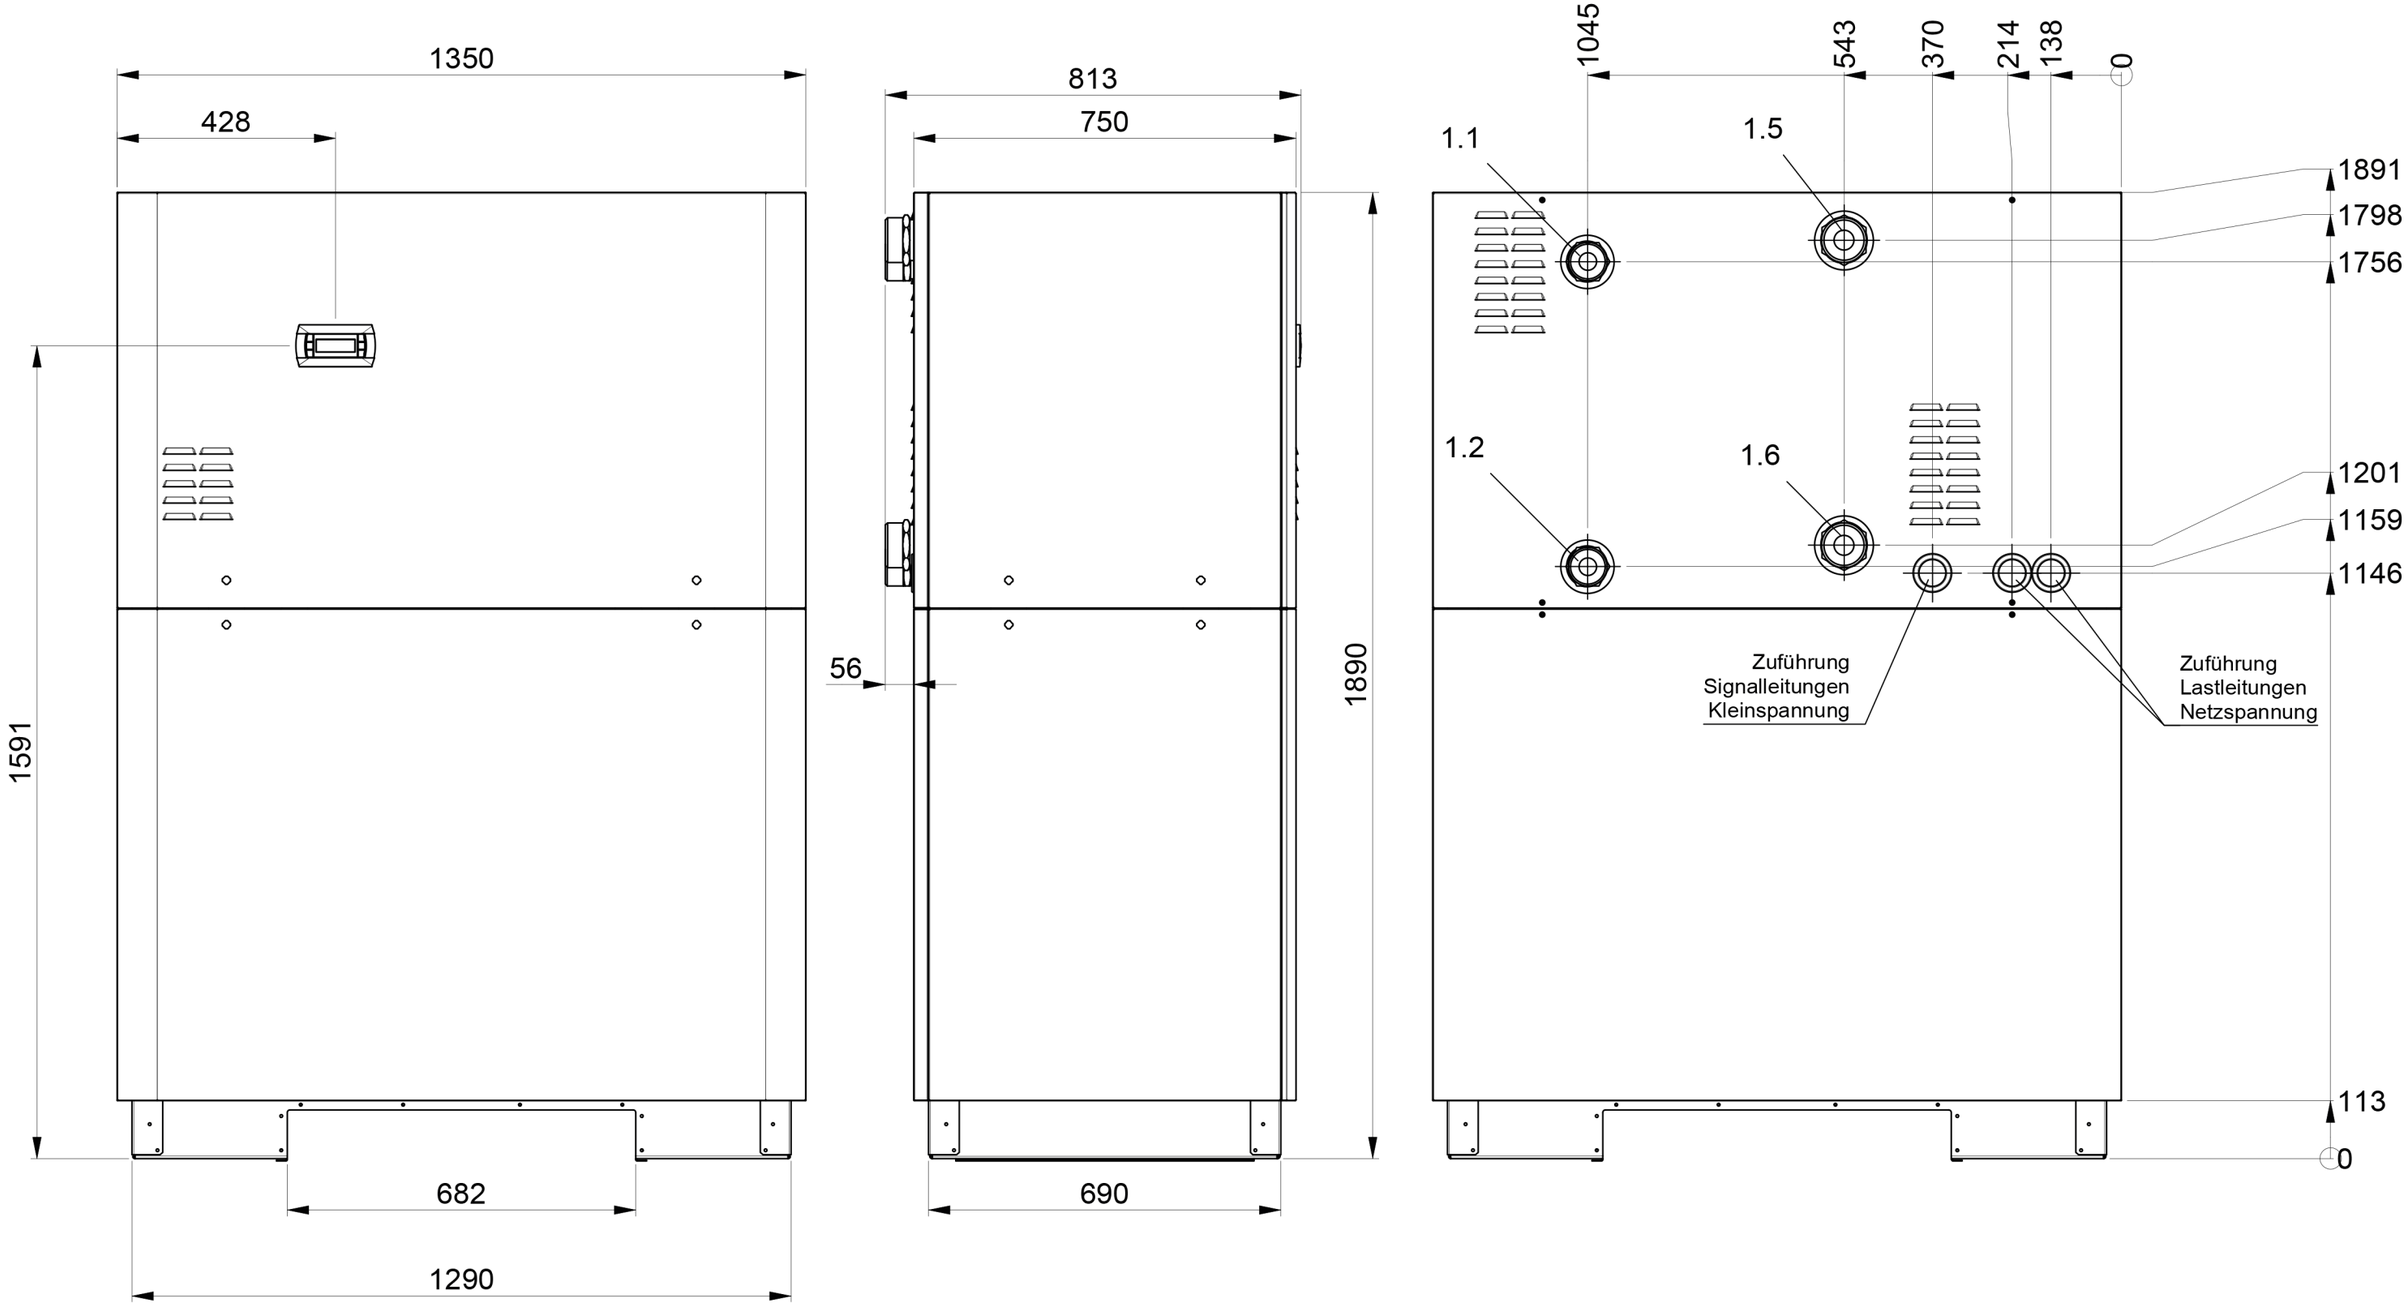


Maßtoleranz für Geräteanschlüsse ± 5 mm

"a" Anschlüsse Verdampfer von 528 auf 543 geändert
"b" Entfall Blenden; Hauptabmessungen angepasst

1.1 Heizungsvorlauf
Ausgang aus Wärmepumpe
R 2 1/2

1.2 Heizungsrücklauf
Eingang in Wärmepumpe
R 2 1/2

1.5 Wärmequelle
Eingang in Wärmepumpe
R 3

1.6 Wärmequelle
Ausgang aus Wärmepumpe
R 3